


Koele

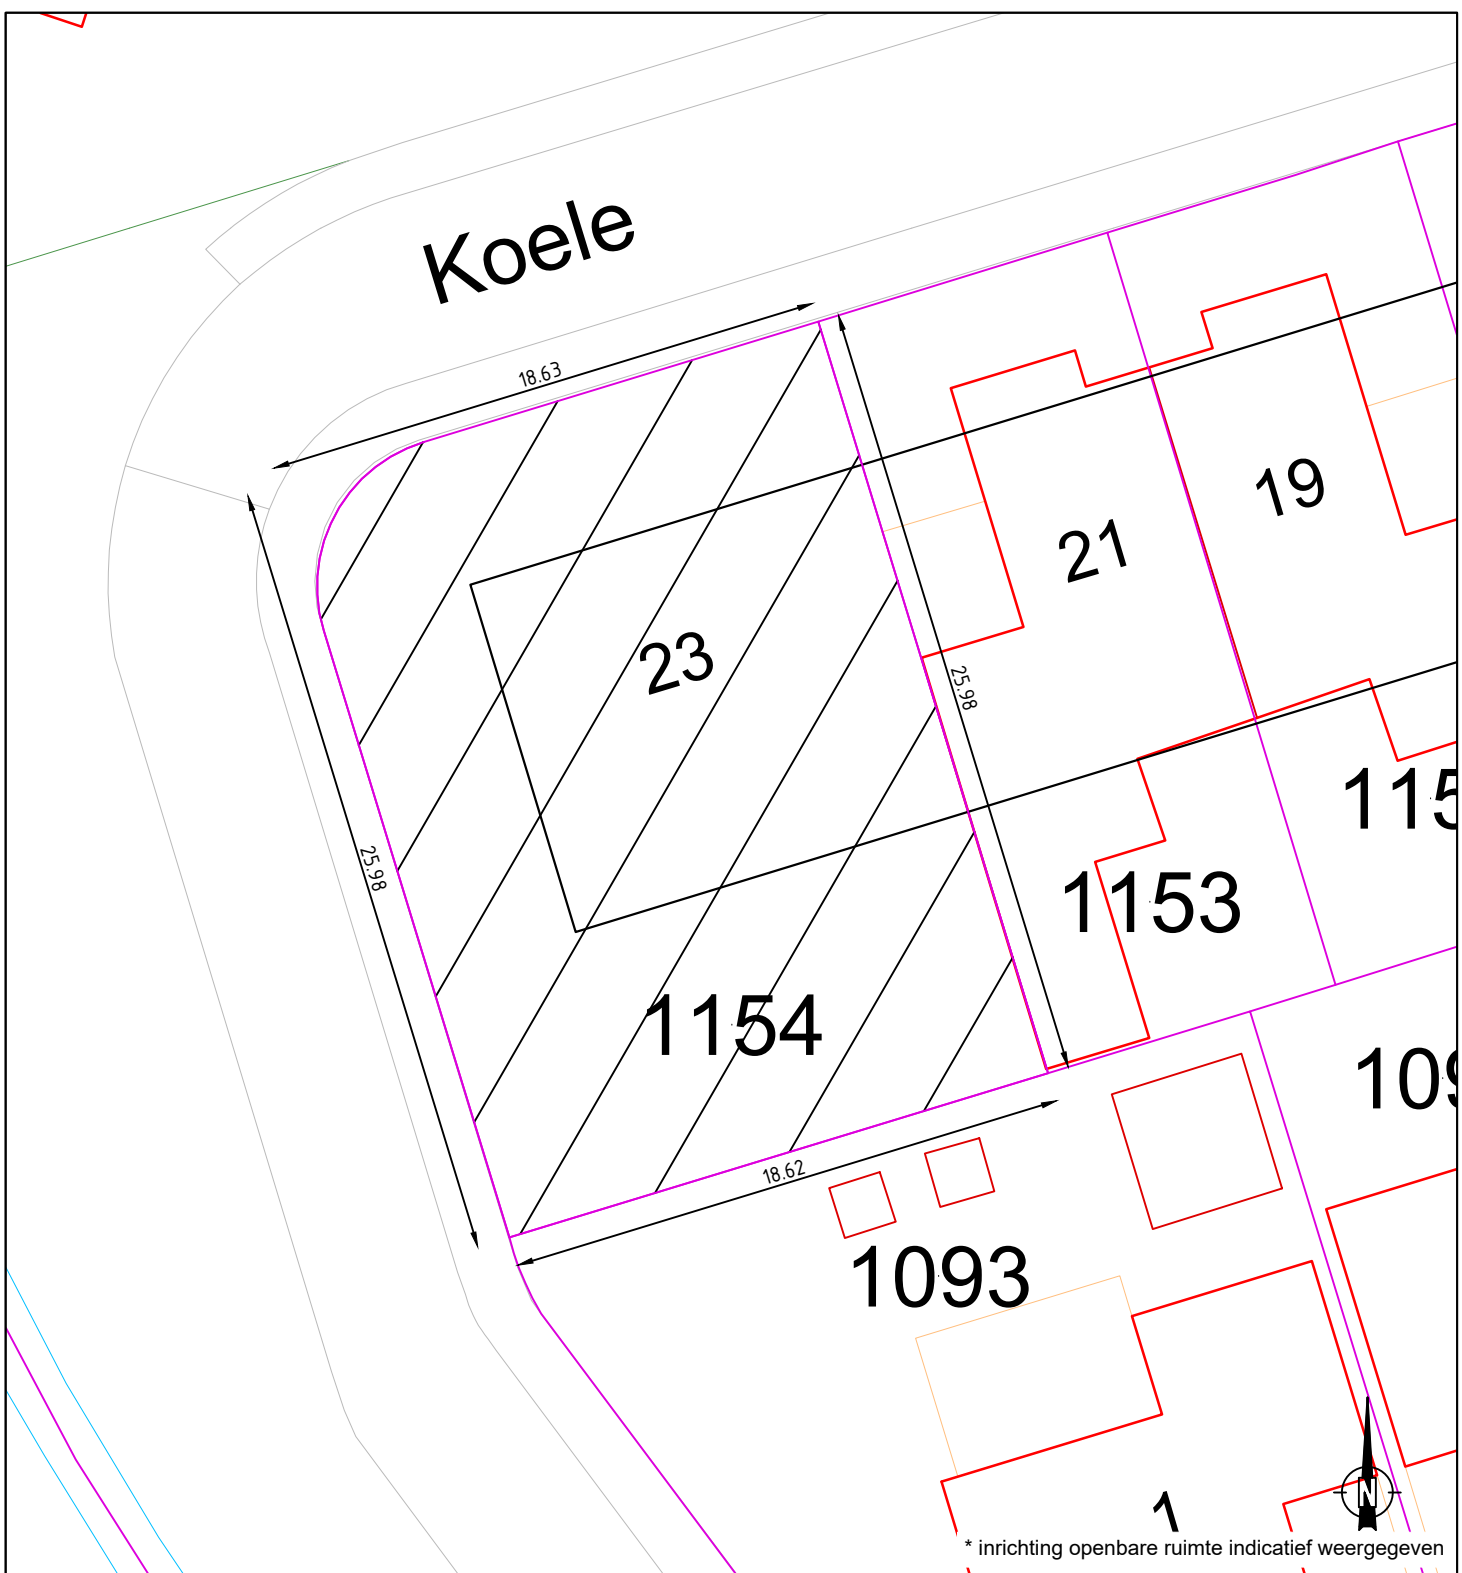

Door de gemeente te verkopen,
kadastraal perceel DSN01 Y 1154,
478 m² groot.

Wijz.	Datum	Get.	Gec.	Aard van de wijzigingen



Raadhuisstraat 1
Postbus 35, 7720 AA Dalfsen
T (0529) 48 83 88
F (0529) 48 82 22
E gemeente@dalfsen.nl
I www.dalfsen.nl

Project: Hoonhorst Koele 23 Verkooptekening	Getekend: DPR
	Gecontroleerd: DPR
	Datum: 28-05-2020

Opdrachtgever: Gemeente Dalfsen	Schaal: 1:250
	Formaat: Tek nr.:
Onderwerp: Project	A4
	Status: In bewerking

